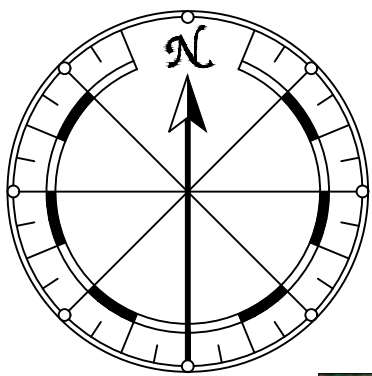
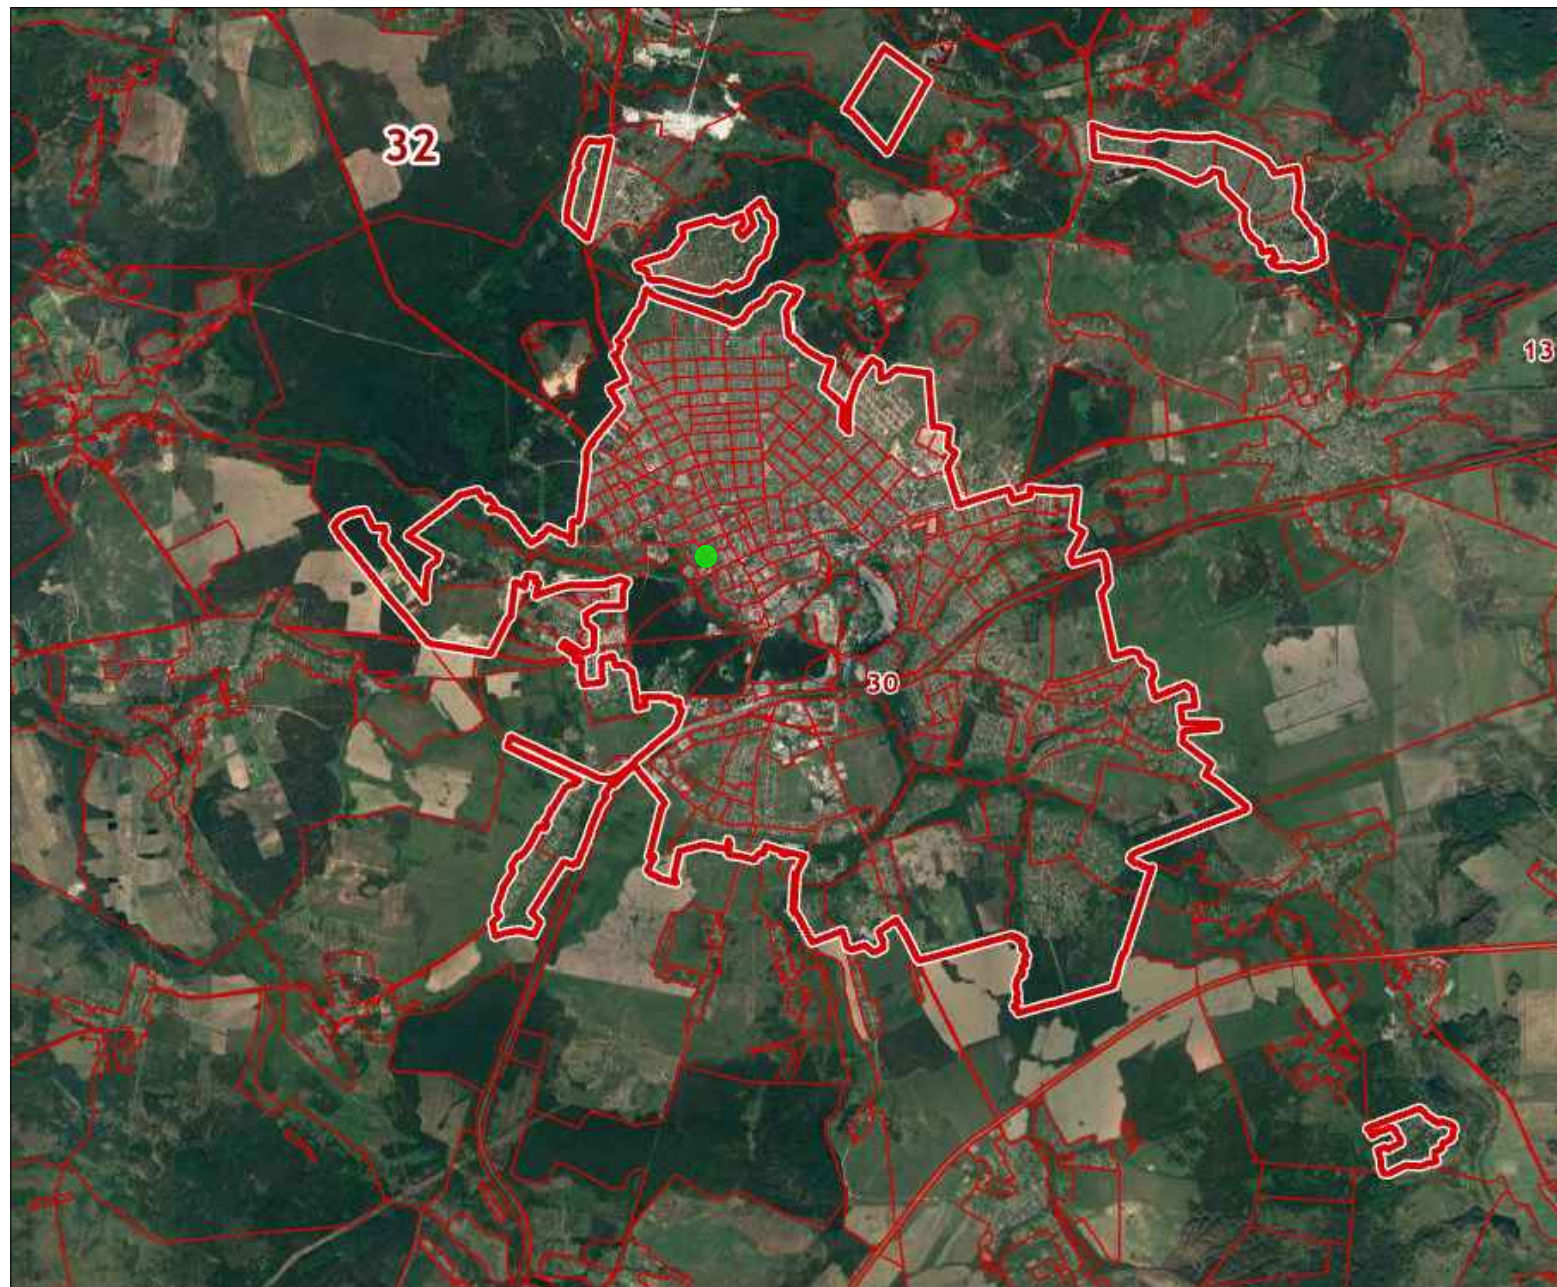




Преображенский сквер

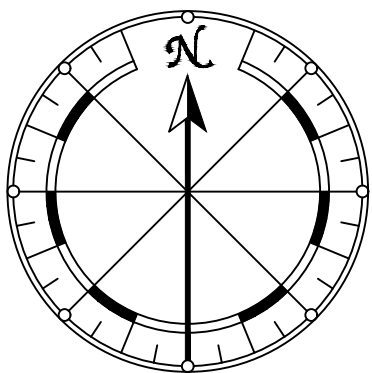


Расположение




г. Клинцы Брянской области, численность населения 69909 чел. на 2020 г.
Проектируемый участок расположен в центральном районе города на пересечении улиц Пушкинская и Богунского Полка

Преображенский сквер



Расположение в районе

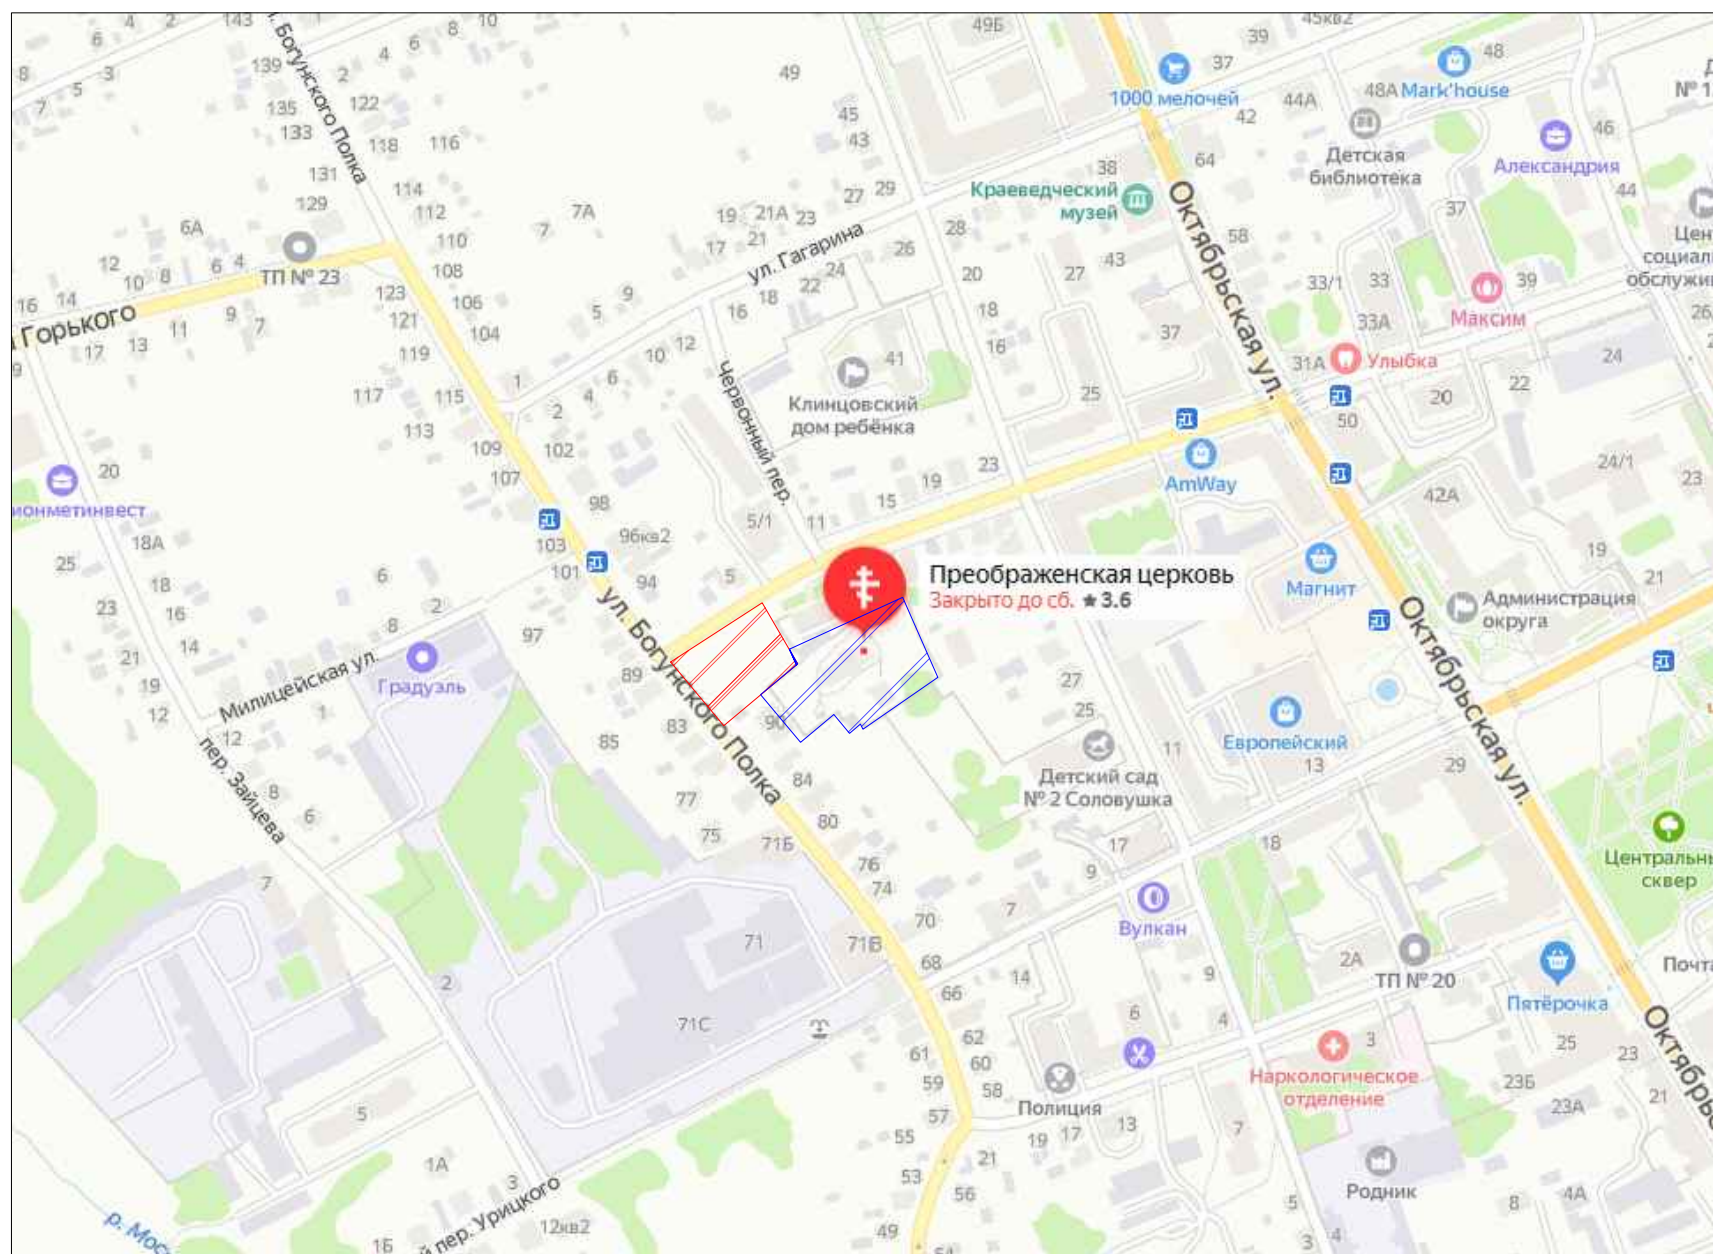

Проектируемая территория располагается в центральном районе города. На Востоке от проектируемого сквера находится администрация города, на Юго-Востоке центральная площадь, ЦДК, СОШ №2 им. Герцена. С Запада к участку примыкает историческая улица города, ул. Богунского Полка, На Севере от участка находится Краеведческий музей. Северо - Запад представлен жилой одноэтажной застройкой. Территория находится в пешей доступности (15 мин) от административного центра города .



территория проектируемого сквера



территория церкви

Преображенский сквер

Историческая справка



Слобода Клинцы была основана в 1707 году крестьянами-старообрядцами и названа по фамилии первых поселенцев (Клинец) во множественном числе.

В 1782 году Клинцы становятся посадом в составе Суражского уезда. В это же время здесь открывается несколько типографий, издававших преимущественно богослужебные старообрядческие книги. Развитие полиграфии способствовало высокой грамотности населения Клинцов.



Преображенский сквер

Историческая справка

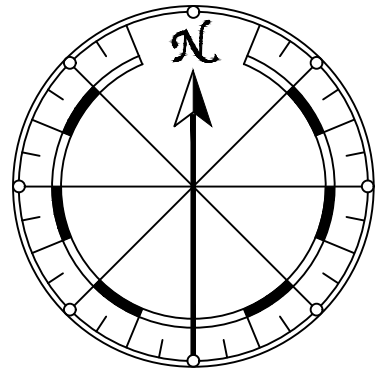
В середине 18 века вопреки гонениям вокруг Клинцов образуется несколько монастырей. В 1744 году в трех верстах от посада Клинцы казаком Никитой Игнатьевичем (1700 — 1809) был основан Преображенско-Никольский («Николо-Пустынский») монастырь.

В 1780 году в Клинцах завершено строительство Вознесенского, а в 1787 — Троицкого храмов. По воспоминаниям старожила П. Храмченко: «Старинные, поставленные еще старообрядцами в XVIII веке, Вознесенская и Троицкая церкви занимали в панораме города главное место. Высоко вознесенными куполами и колокольнями церкви возвышались над одноэтажным городом. Каждый из названных храмов представлял, в сущности, целый комплекс сооружений. Рядом с высокими летними храмами стояли невысокие зимние храмы. На цвинтере (так в Клинцах назывался церковный двор) Вознесенской церкви. Зимний храм был во имя Архангела Михаила, а на цвинтере Троицкой церкви зимний храм был во имя Покрова Пресвятой Богородицы. От храмов на город растекался малиновый звон колоколов». Вознесенская и Троицкая церкви в середине XIX века перешли в подчинение Синода и стали называться единоверческими. Однако по условиям договора старообрядцев и господствующей церкви служба в единоверческих храмах велась по старопечатным книгам и строго соблюдался старый обряд.

К началу 20 века в Клинцах осталось два храма сугубо старого обряда. В 1823 году по ул. Пушкинской (ныне им. Пушкина) был построен молельный дом, позже переоборудованный в полноценную церковь в честь Преображения Господня, действующей и поныне. В 1902 году клинцовским купцом Николаем Андреевичем Степуниным (1831 — ок. 1915) на горке на стыке нынешних ул. Дзержинского (ст. Клинцовой) и ул. Свердлова (ст. Евлановка) стоял построенный каменный храм с двумя престолами — во имя Покрова Пресвятой Богородицы и святителя Николы. Позже в 1910 году здесь же была возведена колокольня, а также открыто училище на 120 детей. Рядом с храмом (ближе к нынешней ул. Советской) были выстроены дом для священника и прочего клира (дьякона, псаломщика, пономаря). 10 лет в этом храме служил коренной клинчанин священник Федор Разуваев (? — ум. Ок. 1933). будущий епископ Новозыбковский Флавиан.



Почти все храмы города, кроме Троицкого, в 1930-е годы были закрыты. Несколько лет они стояли, лишённые крестов. В Покрово-Никольском храме была открыта пекарня, в Вознесенской церкви — склад зерна, в Преображенской — детский сад, в Покровской, рядом с Троицкой, — после войны устроили театр, а позже — склад Клинцторга. Но постепенно церкви стали исчезать. Колокольню Вознесенской церкви разобрали, на ее месте сегодня стоит здание городской типографии. Бывшая часовня Вознесенского храма сегодня является Никольский храм Московского патриархата. Троицкая деревянная церковь была уничтожена пожаром в 1972 году. На ее месте построены здание СМУ и 2 девятиэтажные дома (ул. К. Маркса).

В годы после Великой Отечественной войны, в связи с вынужденной перегруппировкой приходов в центральной части России, была создана Ржевско-Клинцовская епархия с центром в Ржеве. В 2004 году территории бывших Калужско-Смоленской и Клинцовско-Новозыбковской епархий вошли во вновь образованную Санкт-Петербургскую и Тверскую епарх



Существующая ситуация

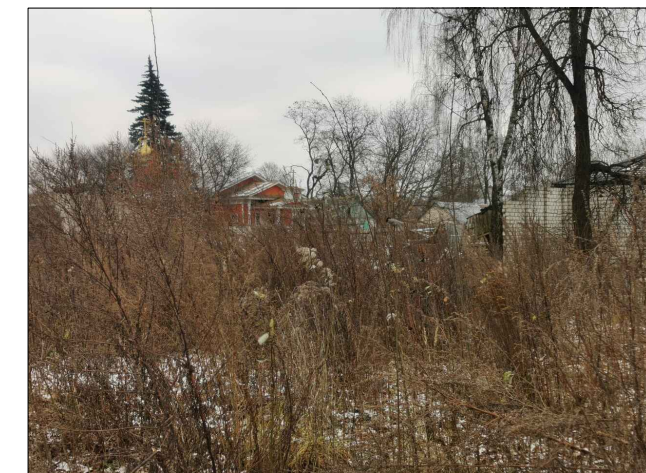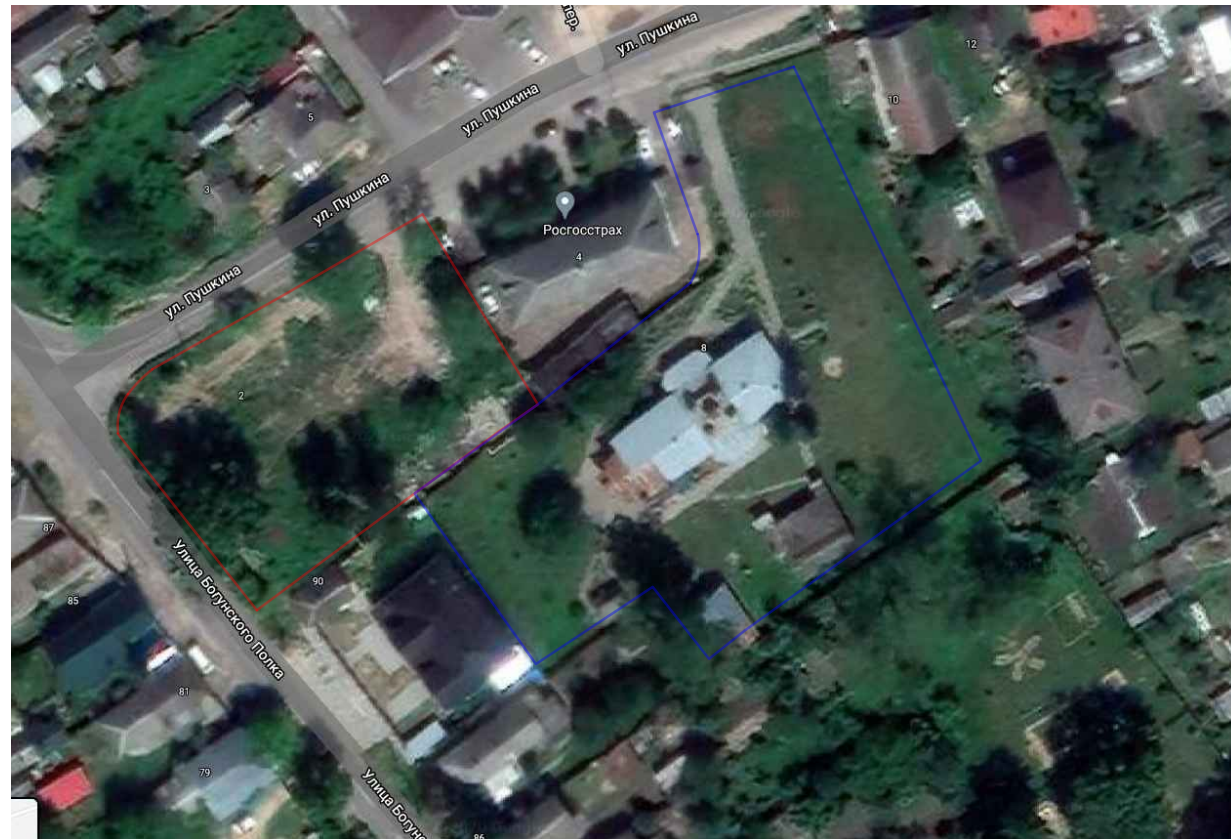На данный момент территория представляет собой пустырь с остатками фундамента жилого здания, ограждения не имеет. Благоустройство отсутствует. Озеленение представлено древесными породами в удовлетворительном состоянии а так же сорной растительностью.




Проектом предлагается благоустройство данной территории, а так же строительство Старообрядческого тематического музея, так же тематических построек, а именно: навес, колодец- журавль и прочие постройки характерные для исторического старообрядческого быта, с целью сохранения культуры и просвещения жителей и гостей города.





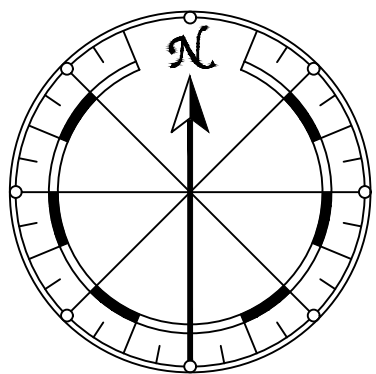Преображенский сквер




Согласовано

Схема существующего положения



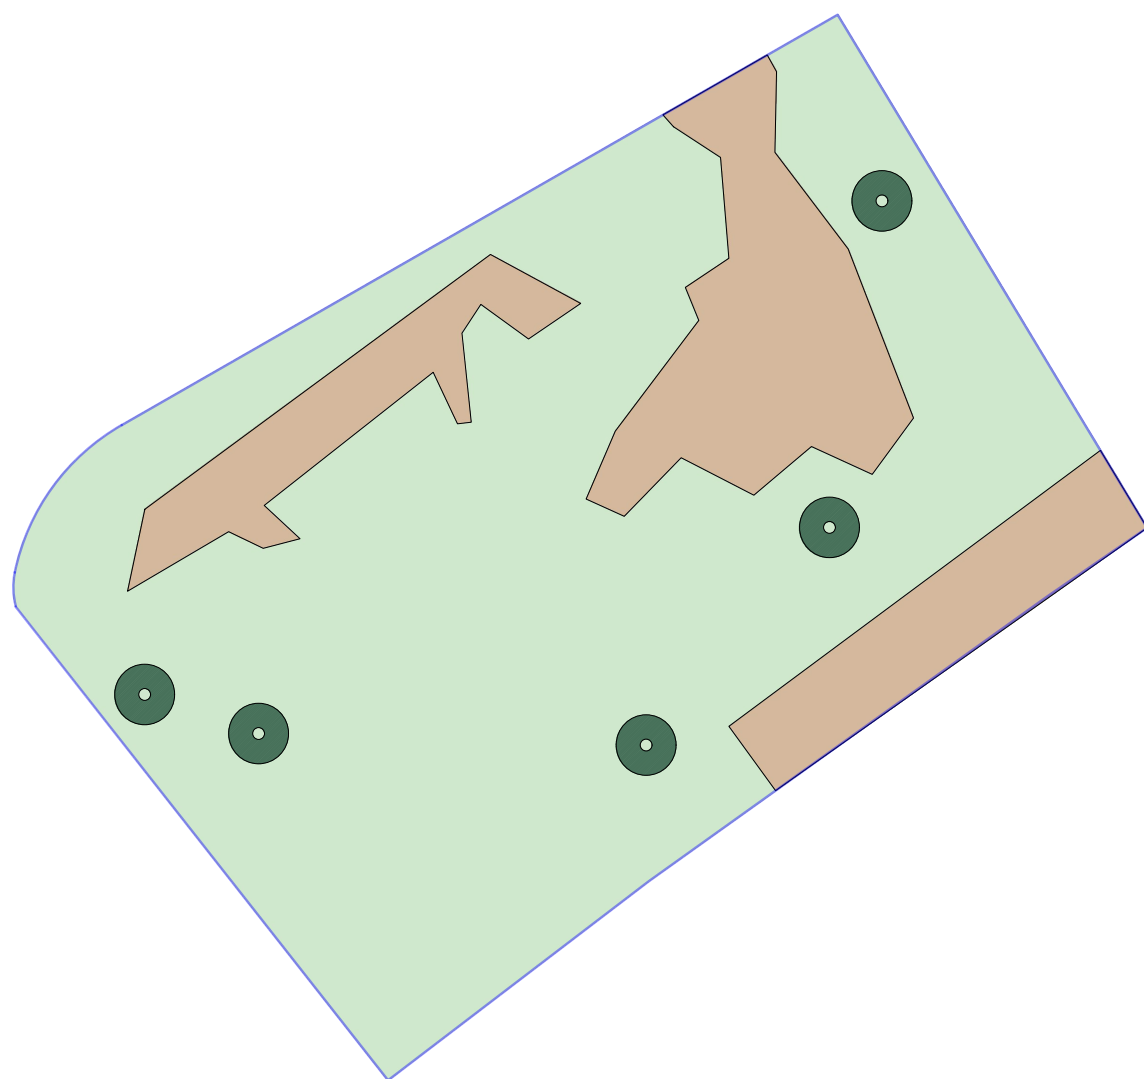-  -Граница проектирования
-  Уплотнённый грунт, протопы
-  -Газон
-  -Существующие деревья и кустарники



По схеме существующего положения видно соотношение покрытий участка . Коричневым цветом показан грунт, остатки фундамента, газон в целом отсутствует, представлен сорной растительностью. Площадь участка 0, 17 га

Согласовано


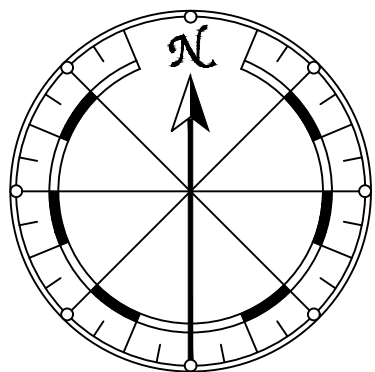
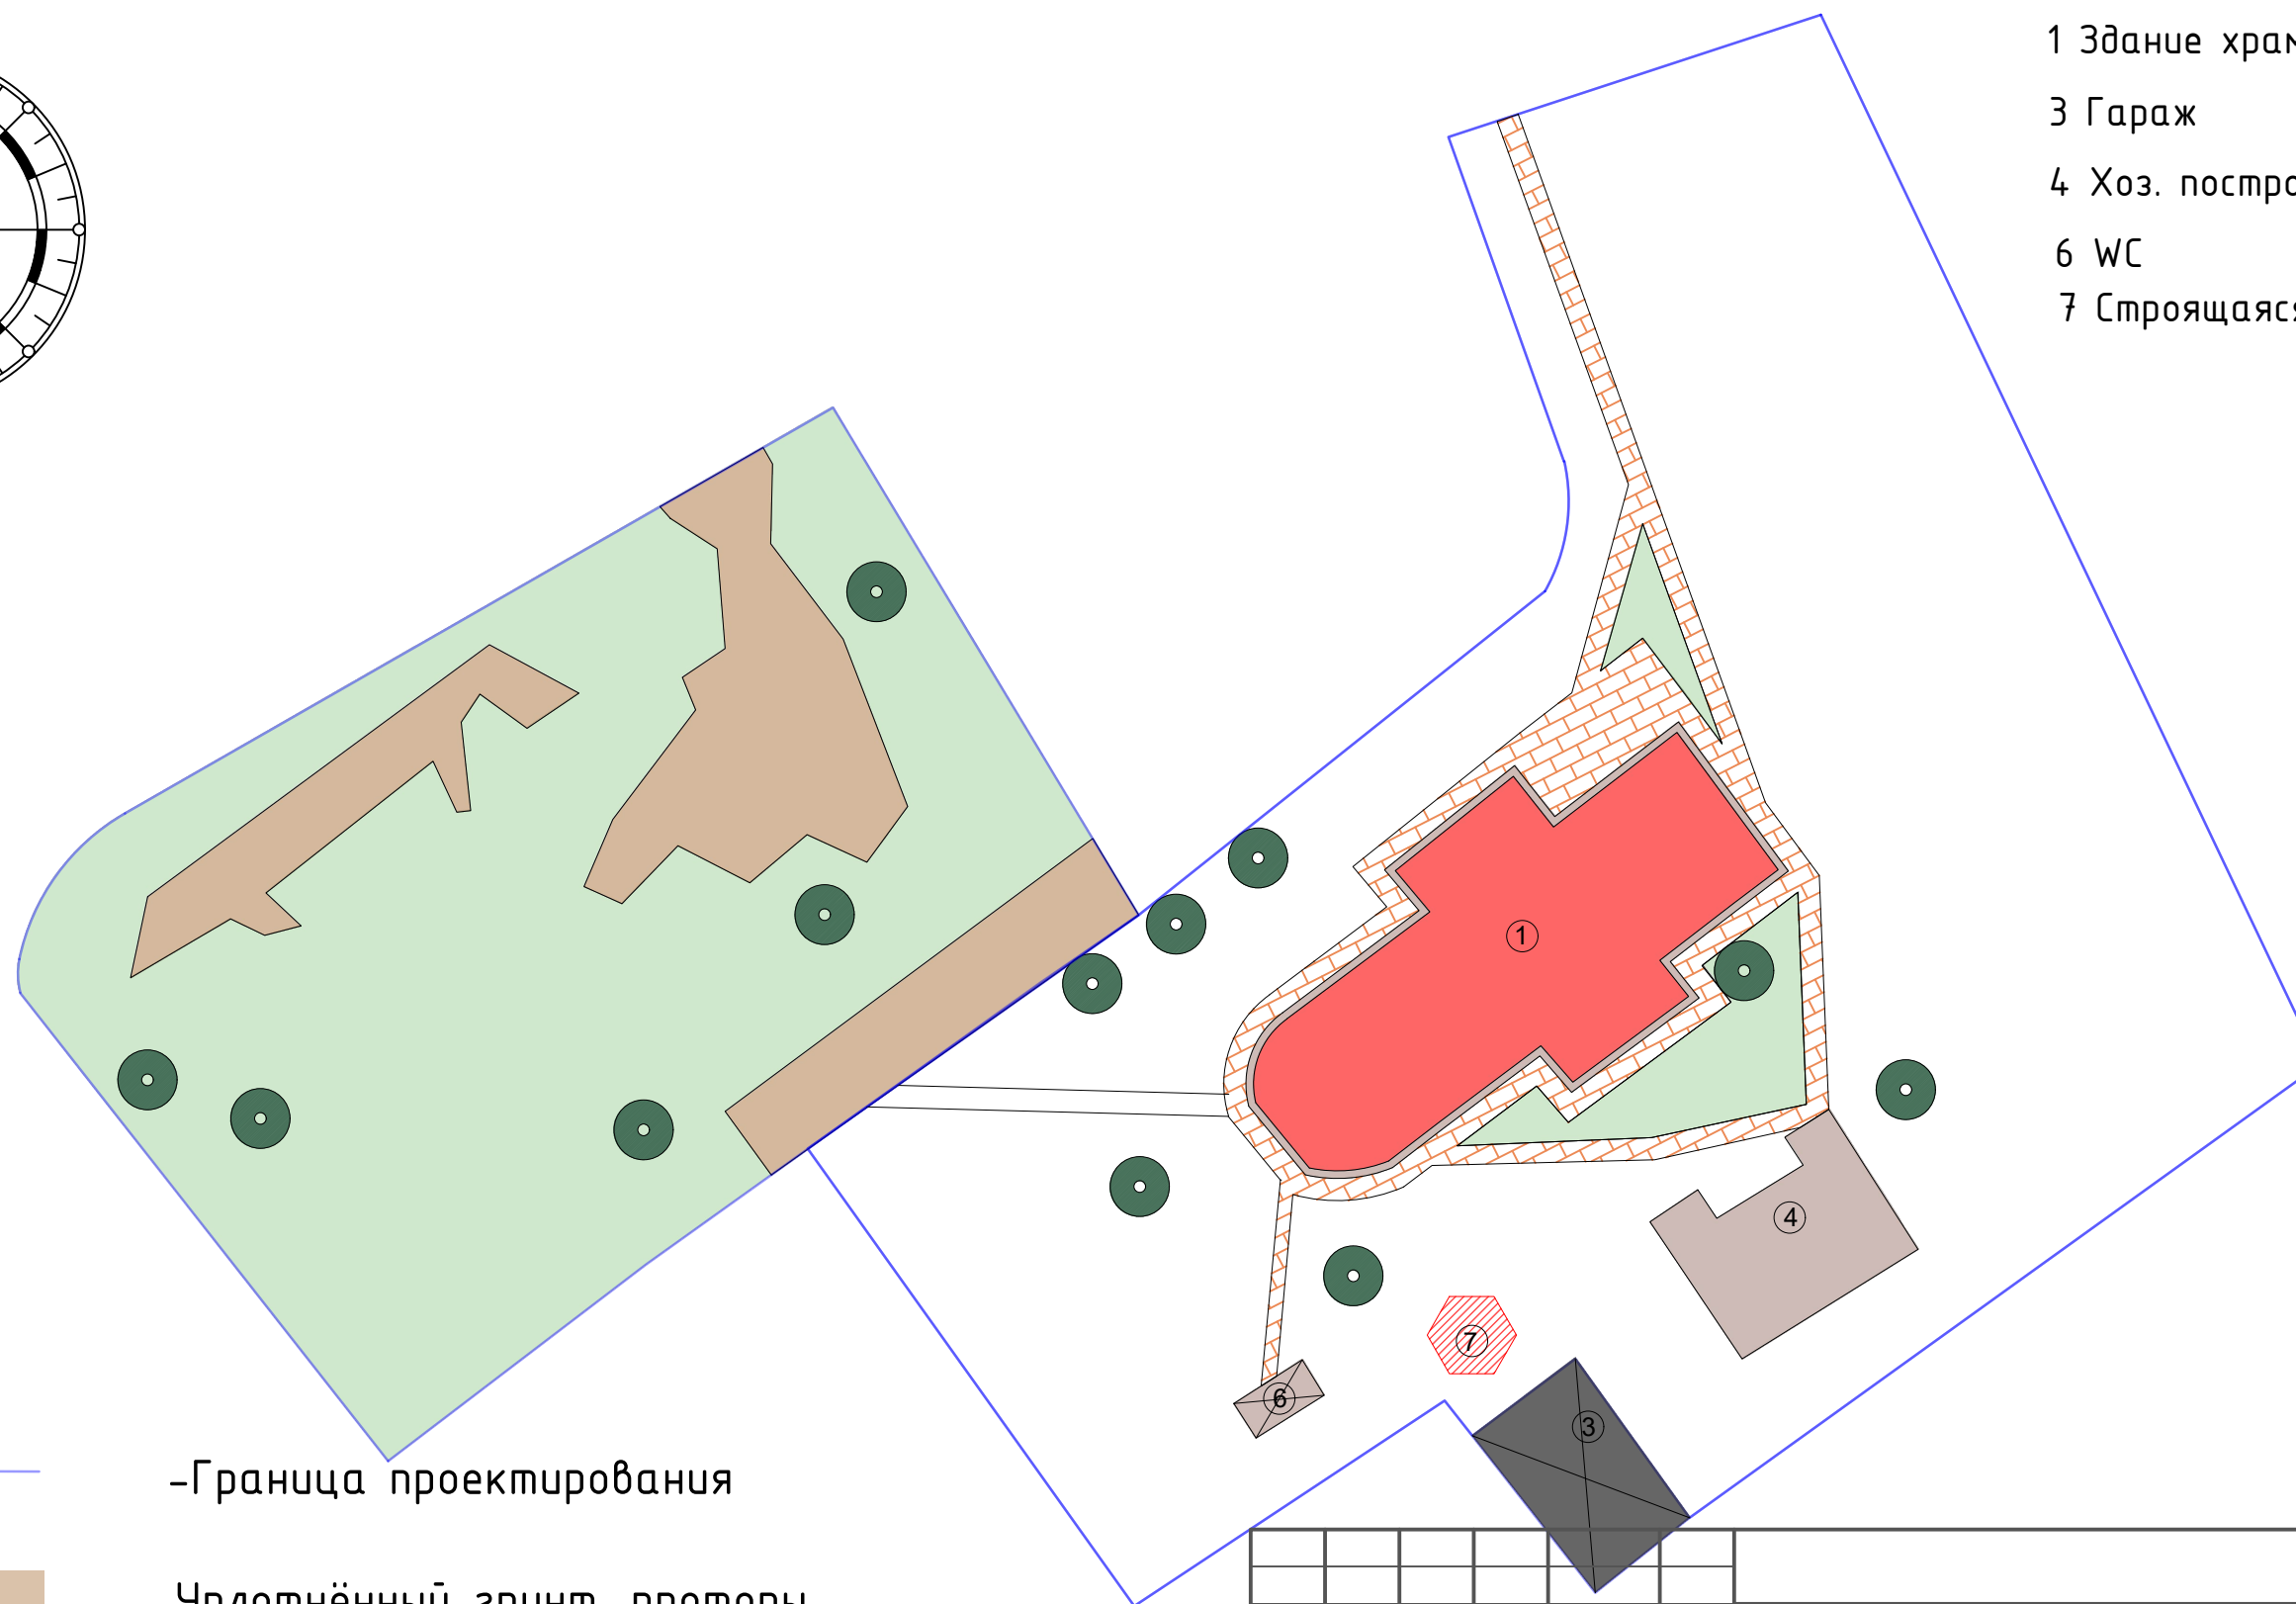




					Выполнение проектно-изыскательных работ по объекту: Участок №493 у храма Преображения Господня По ул Пушкина г Клинцы Брянской области . Преображенский сквер			
должность	ФАМИЛИЯ	ПОДПИСЬ	ДАТА		Архитектурно-планировочная организация территории	СТАДИЯ П,Р	ЛИСТ	ЛИСТОВ
ГИП	Андреева О. В		12.2020		Опорный план, существующее положение М 1 :500			

Схема существующего положения относительно территории храма



- 1 Здание храма
- 3 Гараж
- 4 Хоз. постройка
- 6 WC
- 7 Строящаяся колокольня



-  -Граница проектирования
-  Уплотнённый грунт, протопы
-  -Газон
-  -Существующие деревья и кустарники

Согласовано


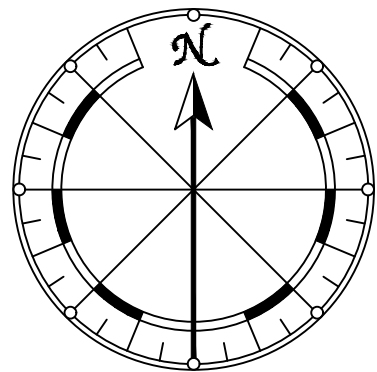
				Выполнение проектно-изыскательных работ по объекту: Участок №493 у храма Преображения Господня По ул Пушкина г Клинцы Брянской области . Преображенский сквер			
должность	ФАМИЛИЯ	ПОДПИСЬ	ДАТА	Архитектурно-планировочная организация территории	СТАДИЯ	ЛИСТ	ЛИСТОВ
ГИП	Андреева О. В		12.2020		П,Р		
				Опорный план, существующее положение М 1 :500			

Схема генерального плана



- 1 Здание храма
- 2 Изба
- 3 Гараж
- 4 Хоз. постройка
- 5 Навес для саней
- 6 WC
- 7 Строящаяся колокольня



Условные обозначения:

- Лиственница Европейская
- Сосна горная " Гном"
- Клен татарский
- Береза повислая групповая посадка
- Рябина обыкновенная
- Яблоня домашняя
- Можжевельник казацкий
- Дерен белый
- Барбарис Тунберга
- Сирень обыкновенная
- Кизильник Даммера (изгородь)

Условные обозначения:

	-Граница проектирования
	Существующая отмостка здания а/б
	Существующее покрытие из бетонной плитки
	Проектируемое покрытие из бетонной плитки
	Проектируемое покрытие из гравийного отсева
	-Покрытие из резиновой крошки на детских площадках
	-Газон
	Цветник
	-Существующие деревья и кустарники

				Выполнение проектно-изыскательных работ по объекту: Участок №493 у храма Преображения Господня По ул Пушкина г Клинцы Брянской области . Преображенский сквер			
должность	ФАМИЛИЯ	ПОДПИСЬ	ДАТА	Архитектурно-планировочная организация территории	СТАДИЯ	ЛИСТ	ЛИСТОВ
ГИП	Андреева О. В		12.2020		П,Р		
				Схема генерального плана М 1 :500			

Согласовано

Пояснительная записка


Площадь проектируемого участка 0.17 га. По закону № 26 Статья 4 от 21.10. 1998 г . Сквером является территория площадью от 0,15 до 2 га. На данный момент территория сквером не является и представляет собой пустырь в центре города.

Проектом предлагается устройство сквера . На территории прилегающей к объекту культурного значения недопустима высотная застройка, перекрывающая вид на объект культурного значения. По общим правилам градостроительства СП 24 , у храмов , церквей и храмовых комплексов рекомендуется устройство рекреационной территории для посетителей храма, жителей города а так же гостей города. Исходя из истории г. Клинцы , благоустройство территории прилегающей к храму, является необходимым , с целью сохранения исторического облика города , а так же с целью развития туризма. В целях образовательных и просветительских, на территории сквера предлагается разметить музей и постройки, характерные для быта времени образования города. Планировка сквера так же соответствует канонам русского монастырского и усадебного строительства , но и отвечает требованиям современности .

Предлагается устройство дорожно- тропинойной сети из плиточного покрытия и гравийного отсева , высадка хвойных, лиственных и плодовых деревьев, декоративно- лиственных кустарников, разбивка цветников. устройство детской площадки

Согласовано

						Выполнение проектно-изыскательных работ по объекту: Участок №493 у храма Преображения Господня По ул Пушкина г Клинцы Брянской области . Преображенский сквер			
						Архитектурно-планировочная организация территории	СТАДИЯ	ЛИСТ	ЛИСТОВ
							П,Р		
ДОЛЖНОСТЬ	ФАМИЛИЯ	ПОДПИСЬ	ДАТА						
ГИП	Андреева О. В		12.2020						

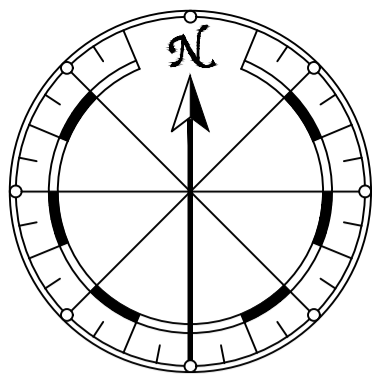

- 1 Здание храма
- 2 Изба
- 3 Гараж
- 4 Хоз. постройка
- 5 Навес для саней
- 6 WC
- 7 Строящаяся колокольня

Ведомость элементов озеленения территории проектирования

Условные обозначения:




№	Наименование породы или вида насаждений	Группа	Кол-во, шт.	Размер кома, м
Деревья хвойные				
1	Лиственница европейская	1	29	1,3x1,3x0,6
2	Сосна горная " Гном "	3	4	60x80
Всего :			33	
Деревья лиственные				
3	Клен татарский	1	2	1,3x1,3x0,6
4	Береза повислая (групповая посадка)	1	36	1,3x1,3x0,7
5	Рябина обыкновенная	3	4	1,3x1,3x0,7
6	Яблоня домашняя	3	7	1,3x1,3x0,7
Всего:			49	
Кустарники хвойные				
7	Можжевельник горизонтальный " Блю карпет"		24	0,2x0,15
Всего:			24	
Кустарники лиственные				
8	Калина обыкновенная " Бульденеж"	1 сорт	1	0,5x0,4
9	Дерен белый Эллегантиссима	1 сорт	13	0,5x0,4
10	Барбарис Тунберга	1 сорт	2	0,2x0,15
11	Сирень обыкновенная	1 сорт	12	0,5x0,4
12	Кизильник Даммера	1 сорт	282	0,2x0,15
16	Роза морщинистая	1 сорт	20	0,2x0,15
Всего:			330	

	-Граница проектирования
	Существующая отмостка здания а/б
	Существующее покрытие из бетонной плитки
	Проектируемое покрытие из бетонной плитки
	Проектируемое покрытие из гравийного отсева
	-Покрытие из резиновой крошки на детских площадках
	-Газон
	Цветник
	-Существующие деревья и кустарники

Условные обозначения:

- Лиственница Европейская
- Сосна горная " Гном"
- Клен татарский
- Береза повислая групповая посадка
- Рябина обыкновенная
- Яблоня домашняя
- Можжевельник казацкий
- Дерен белый
- Барбарис Тунберга
- Сирень обыкновенная
- Кизильник Даммера (изгородь)

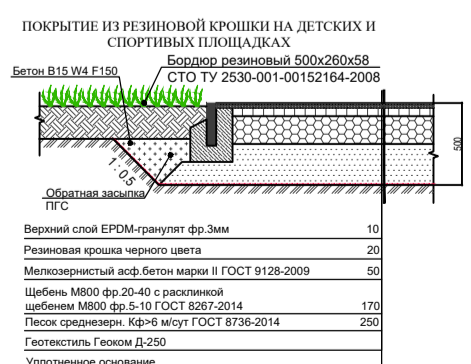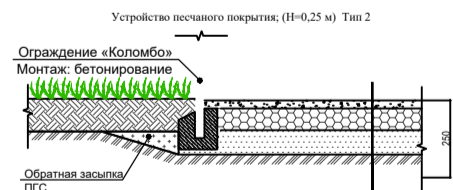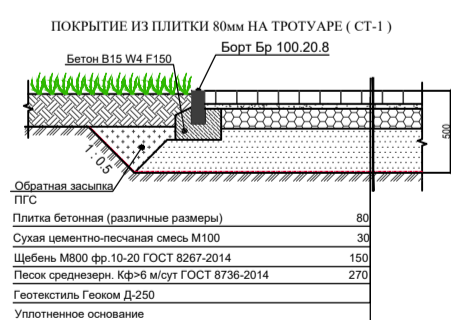ПОКРЫТИЕ ИЗ БЕТОННОЙ ПЛИТКИ НА ТРОТУАРЕ



ДОЛЖНОСТЬ	ФАМИЛИЯ	ПОДПИСЬ	ДАТА	Выполнение проектно-исследовательских работ по объекту: Участок №493 у храма Преображения Господня По ул Пушкина г Клинцы Брянской области		
ГИП	Алдреева О. В		12.2020	Архитектурно-планировочная организация территории	СТАДИЯ	ЛИСТ
					П,Р	2
				План благоустройства М 1:500		

Площадь участка 0,17 га . Участок расположен в г. Клинцы Брянской области на Пересечении Ул Пушкина и Богунского Полка

Согласовано